



RZUT PŁYTY

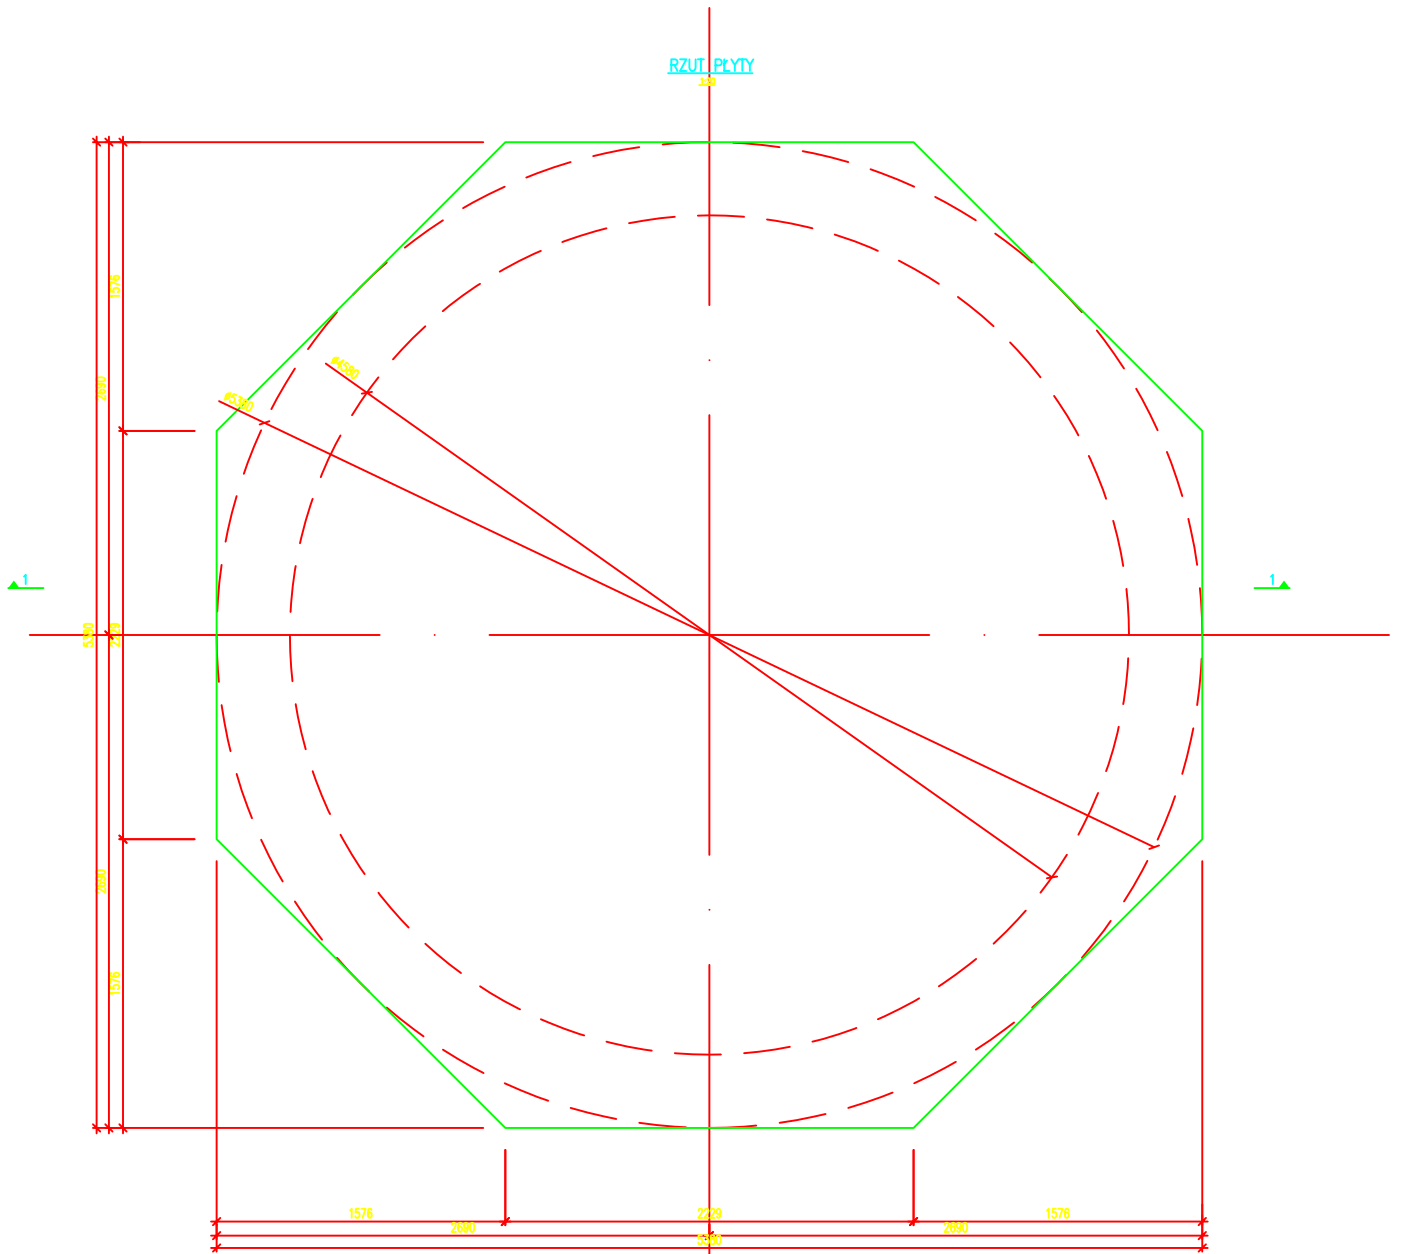

PRZEKRÓJ 1-1
SKALA 1:20

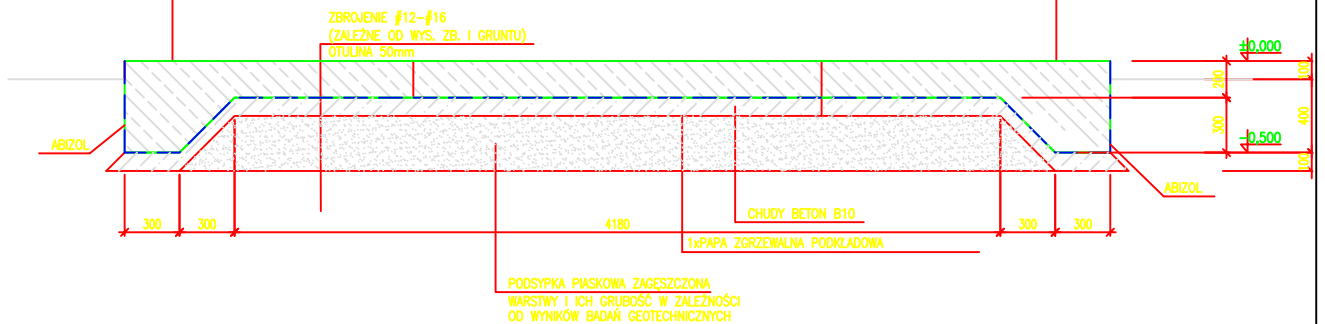

KAPEO Sp. z o.o.

83-300 Kartuzy, ul. Mśdwoja II 14,
tel. (058) 681 02 45, 681 22 99
fax: +48 (058) 685 40 14
e-mail: kapeo@kapeo.com.pl

WERSJA INFORMACYJNA
WSZELKIE PRAWA ZASTRZEŻONE